





TRENDSTONE
YOUR SECOND HOME


ROZENDAALSE

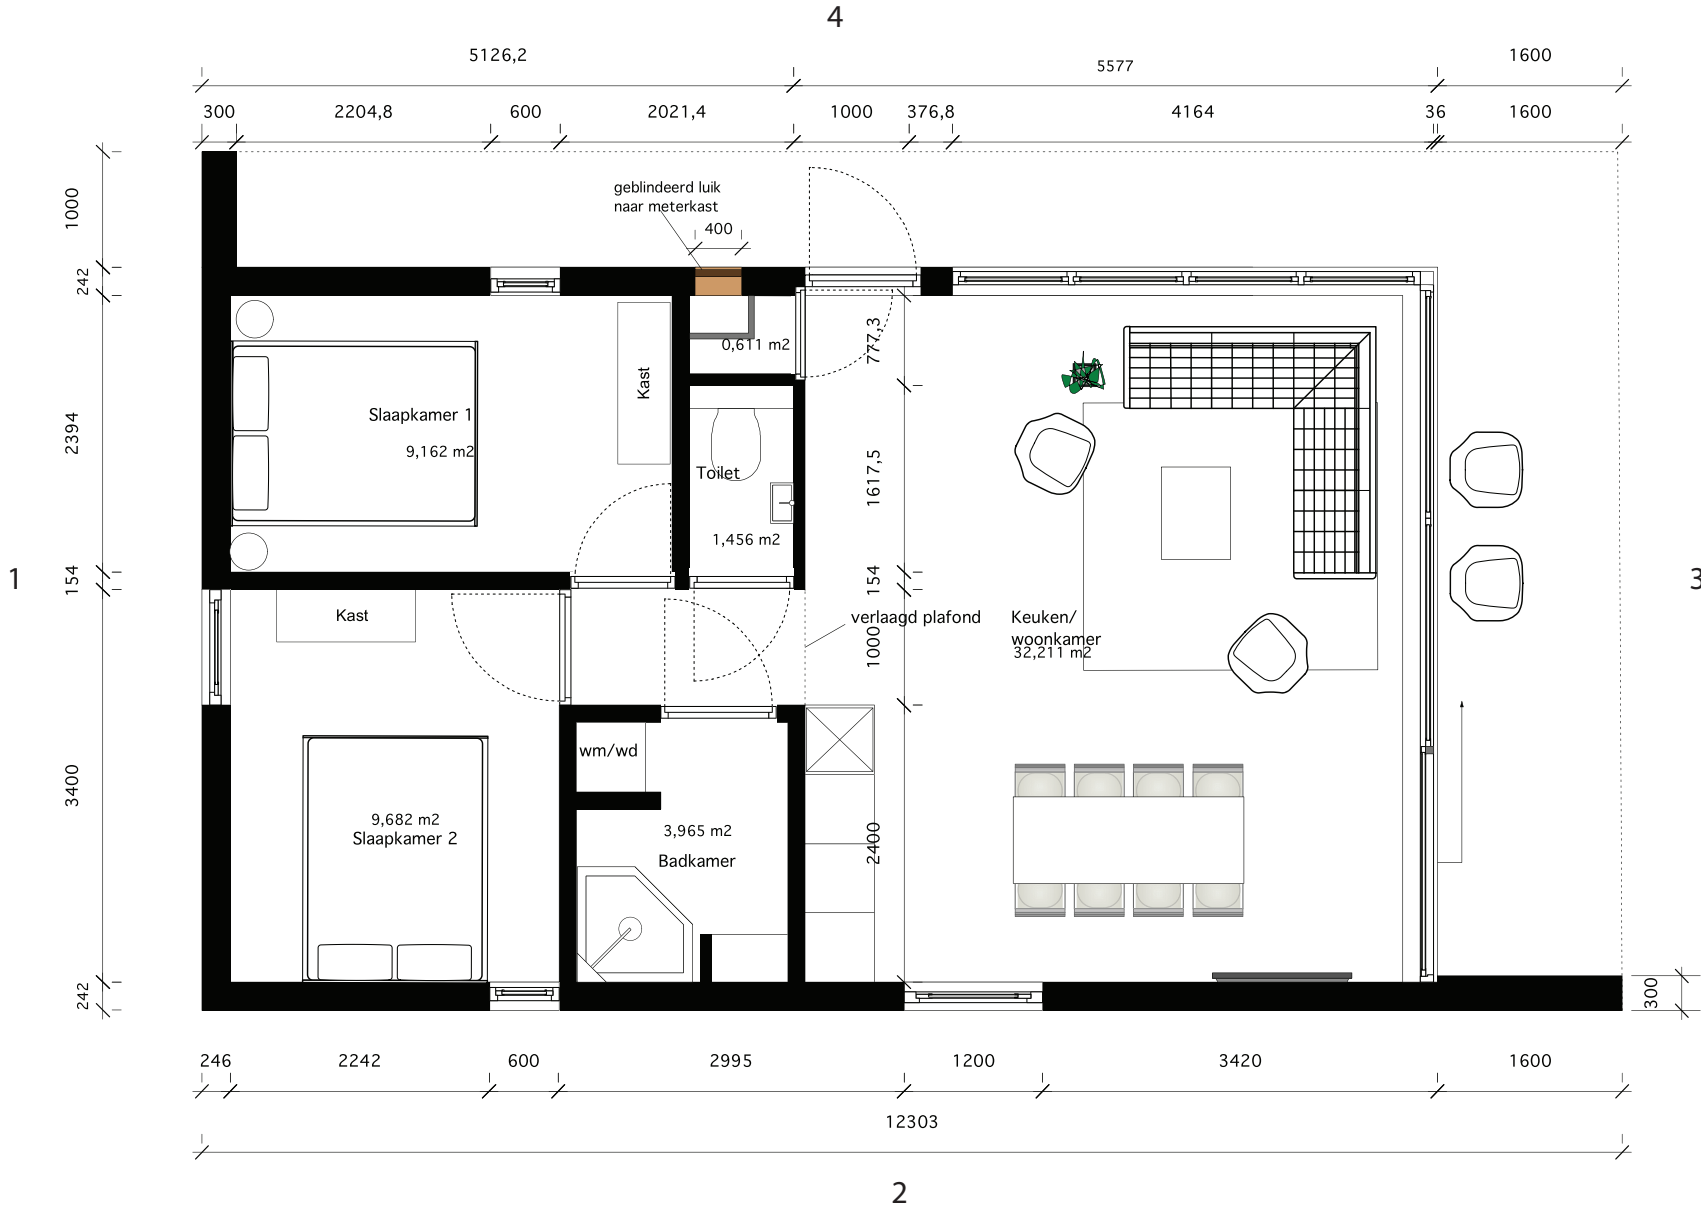


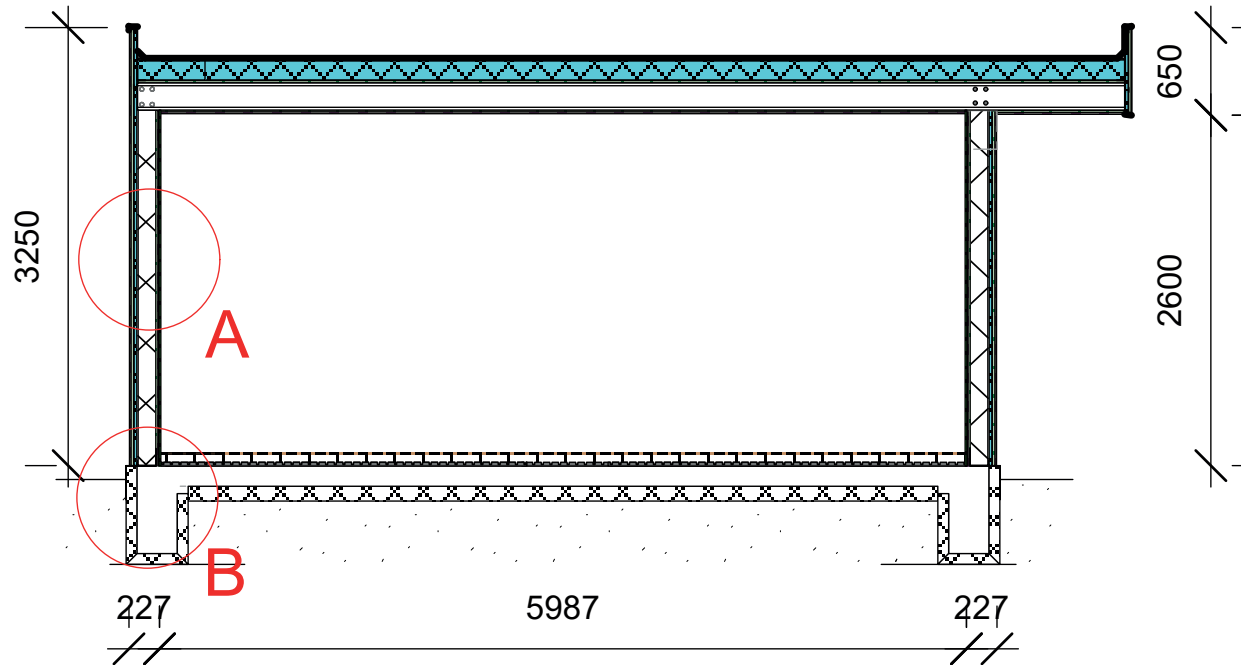


A


BUW.P 3: Boardex

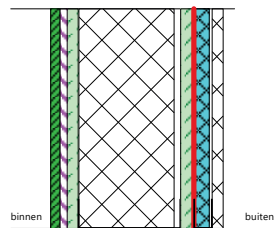

BUW.P 5: Hout

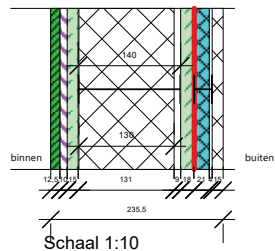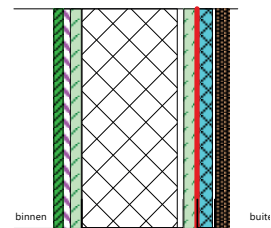





Schaal 1:10
Voorbeeld op
blz. 4

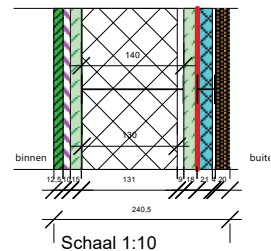

Schaal 1:10
Voorbeeld op
blz. 15

STUC WAND (Boardex) exclusief terras



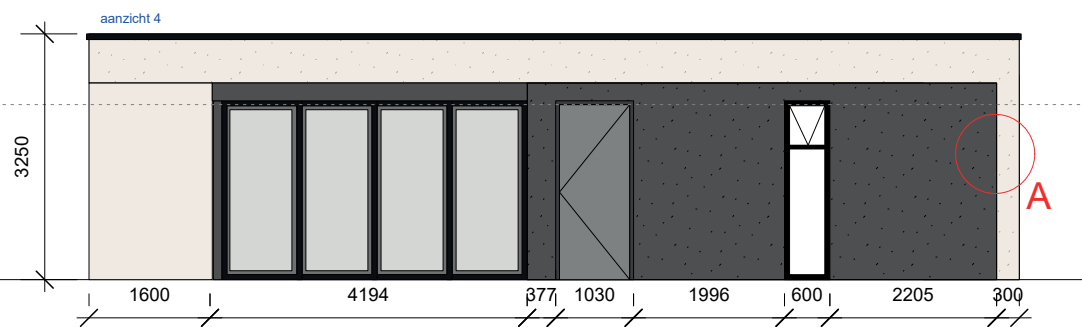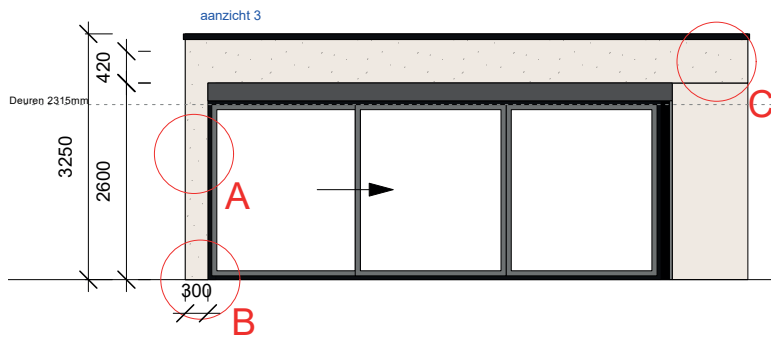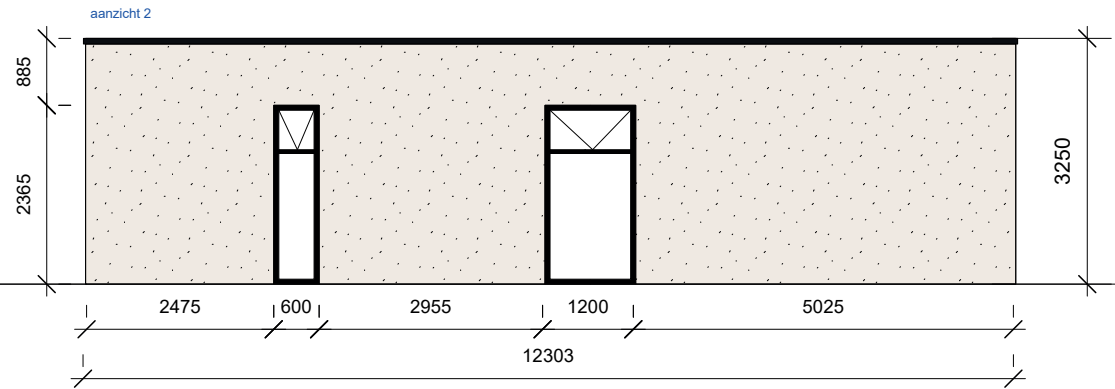
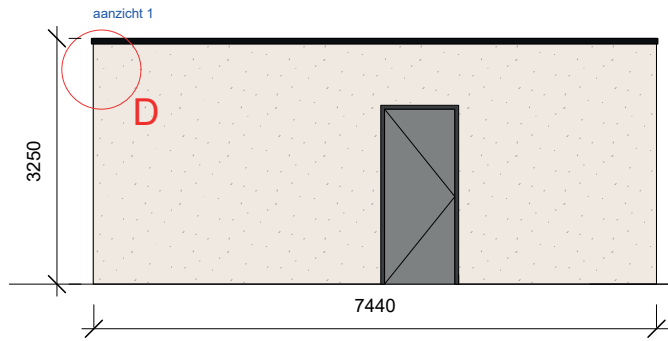











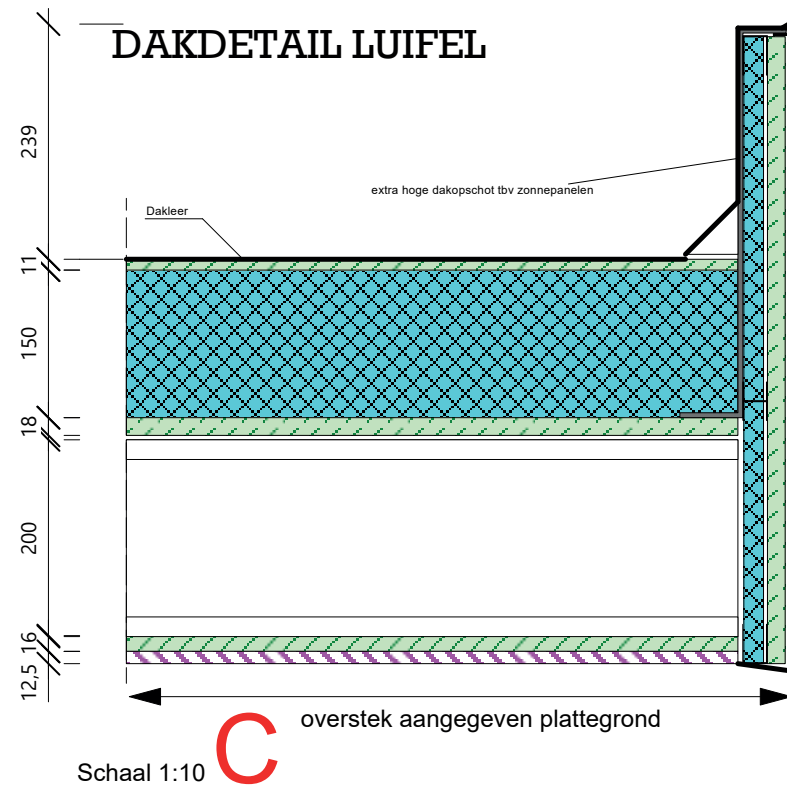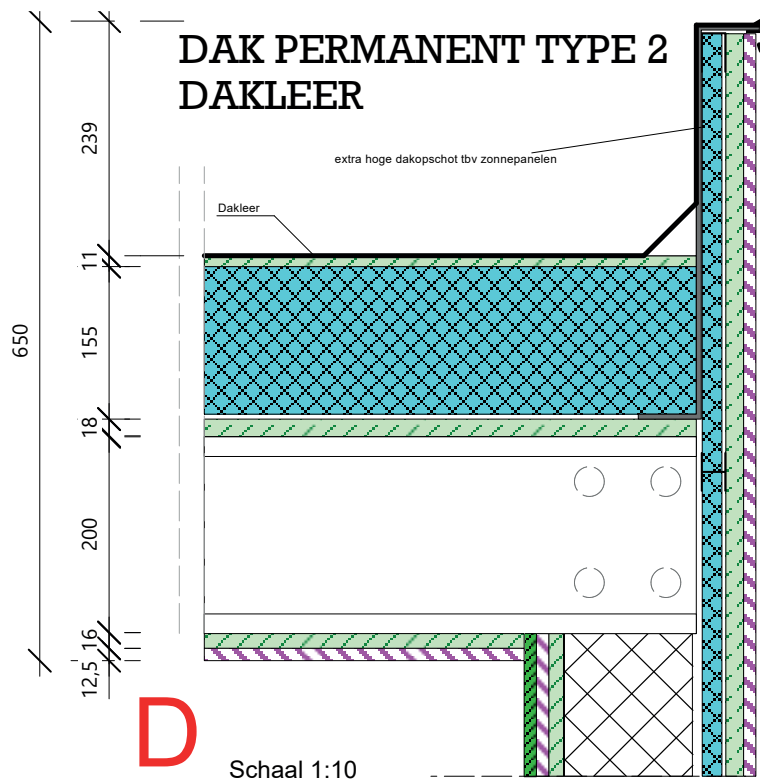

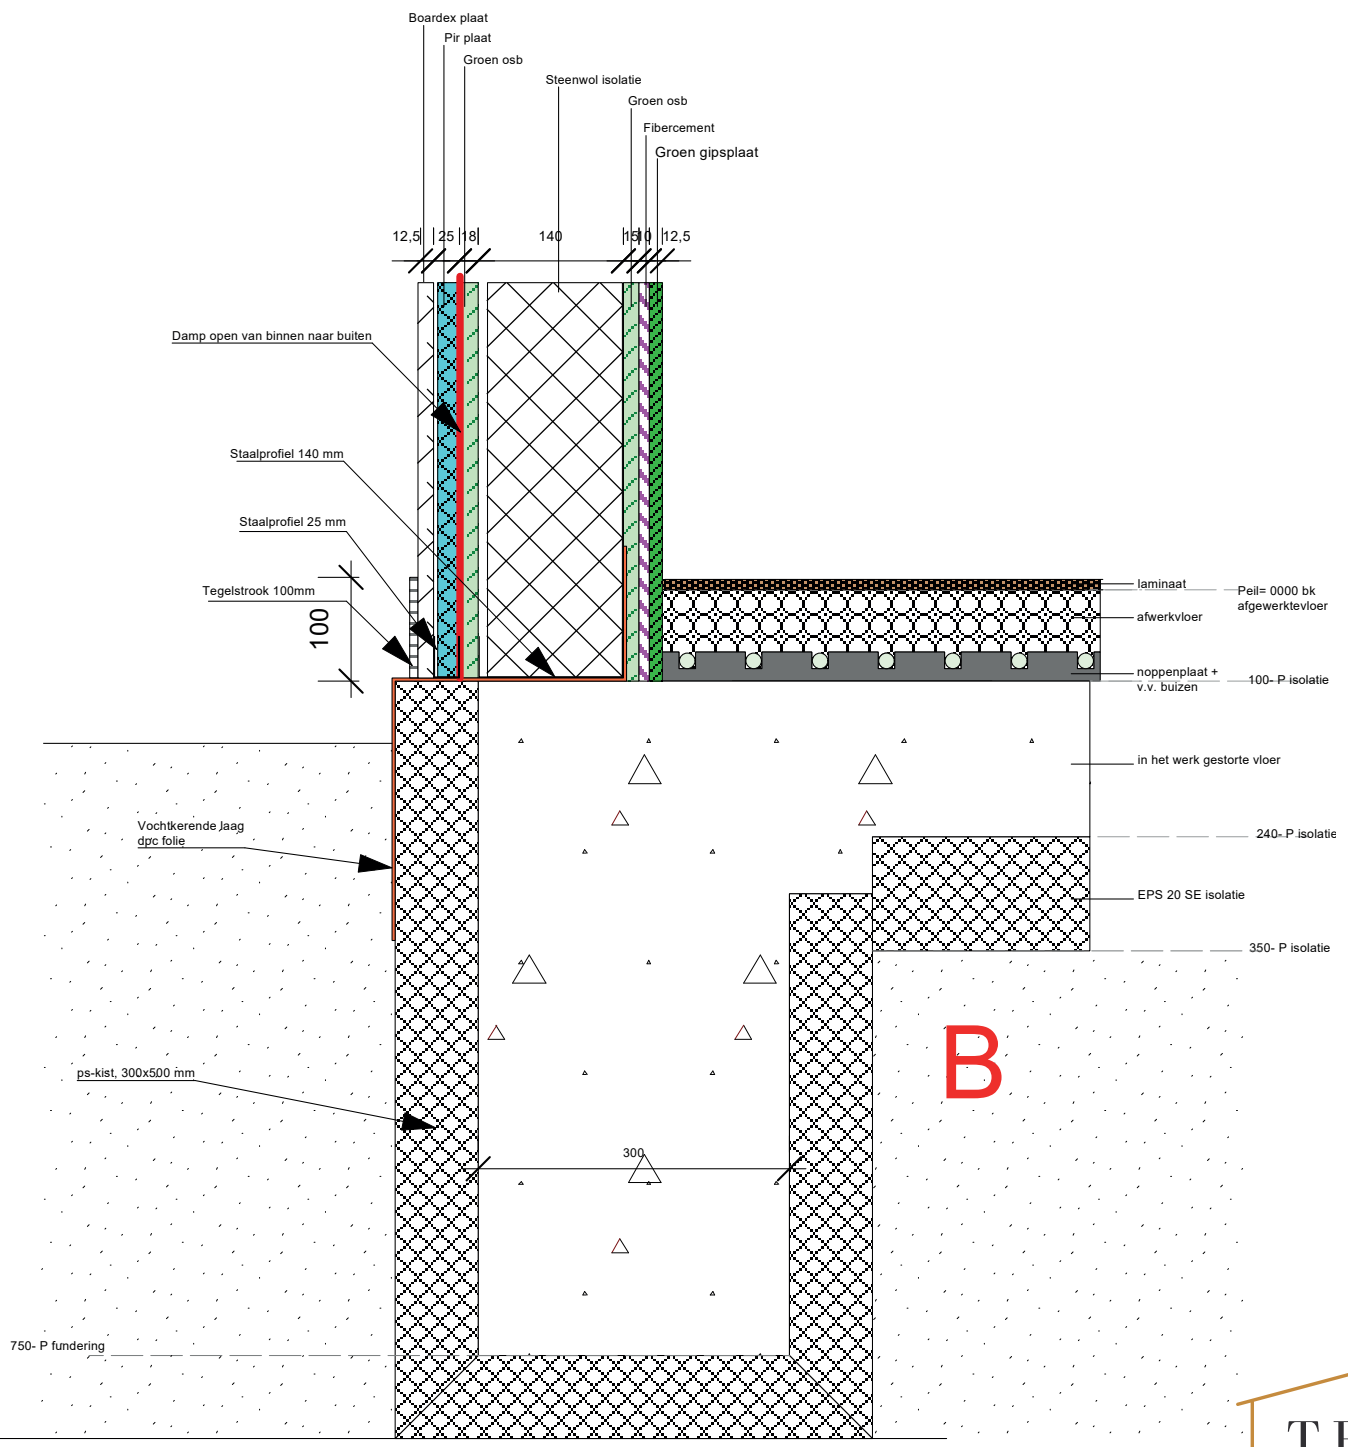








STUC WAND (Boardex) en houten gevel exclusief terras




Opties

Optie 1 basis

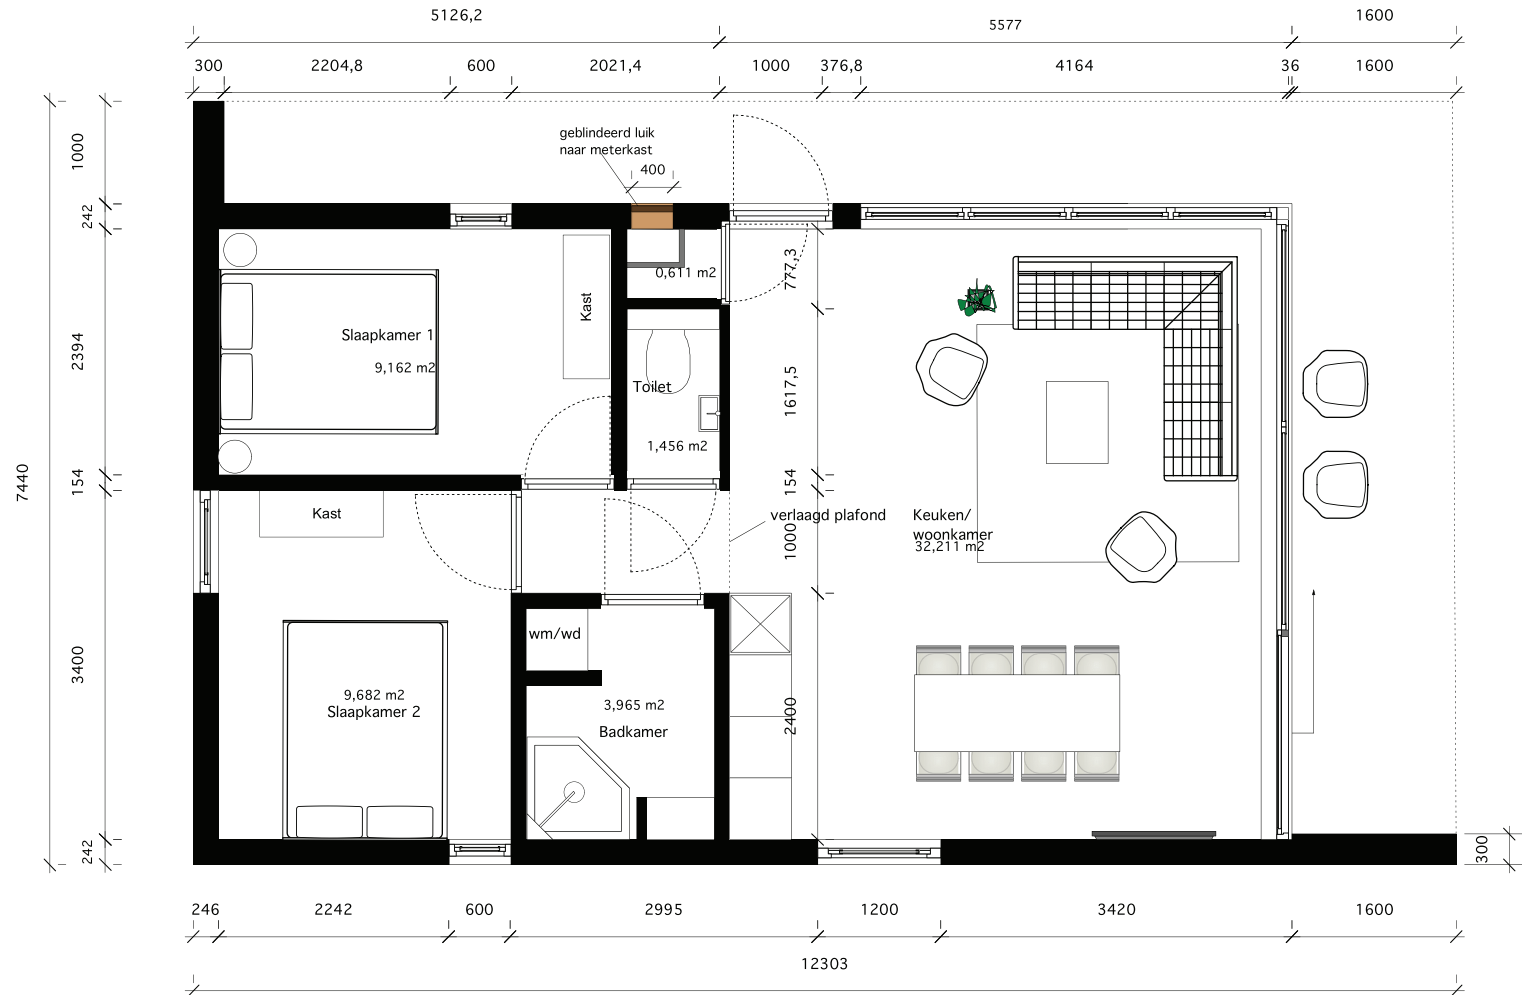

Optie 2 basis met 3de slaapkamer + berging

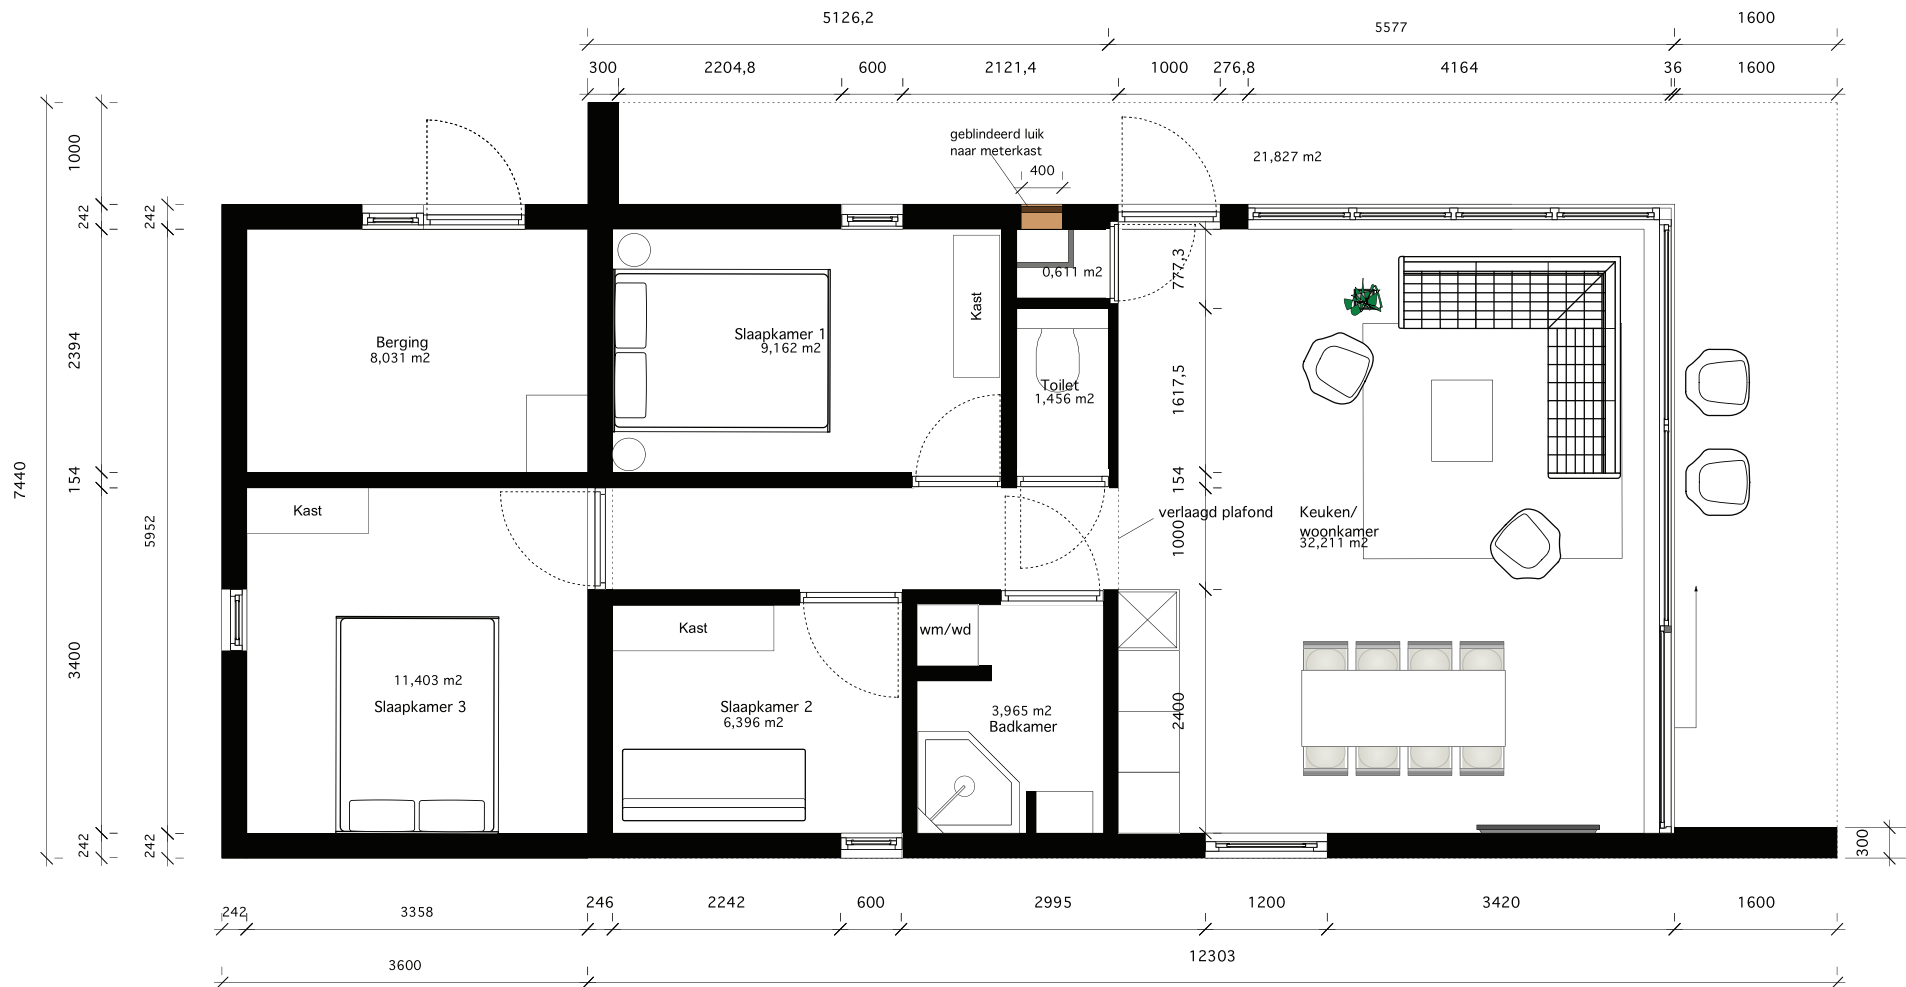

STUC WAND (Boardex) exclusief terras



STUC WAND (Boardex) exclusief terras



STUC WAND (Boardex) en houten gevel exclusief terras




STUC WAND (Boardex) en houten gevel exclusief terras



Nolte keuken 240 cm

- koelkast BEKO 102cm hoog,
- wasbak en kraan van Lanesto
- combimagnetron BEKO
- afzuigkap Elica
- inductie 4-pits BEKO
- aanrechtblad HPL-afwerking en kastwerk

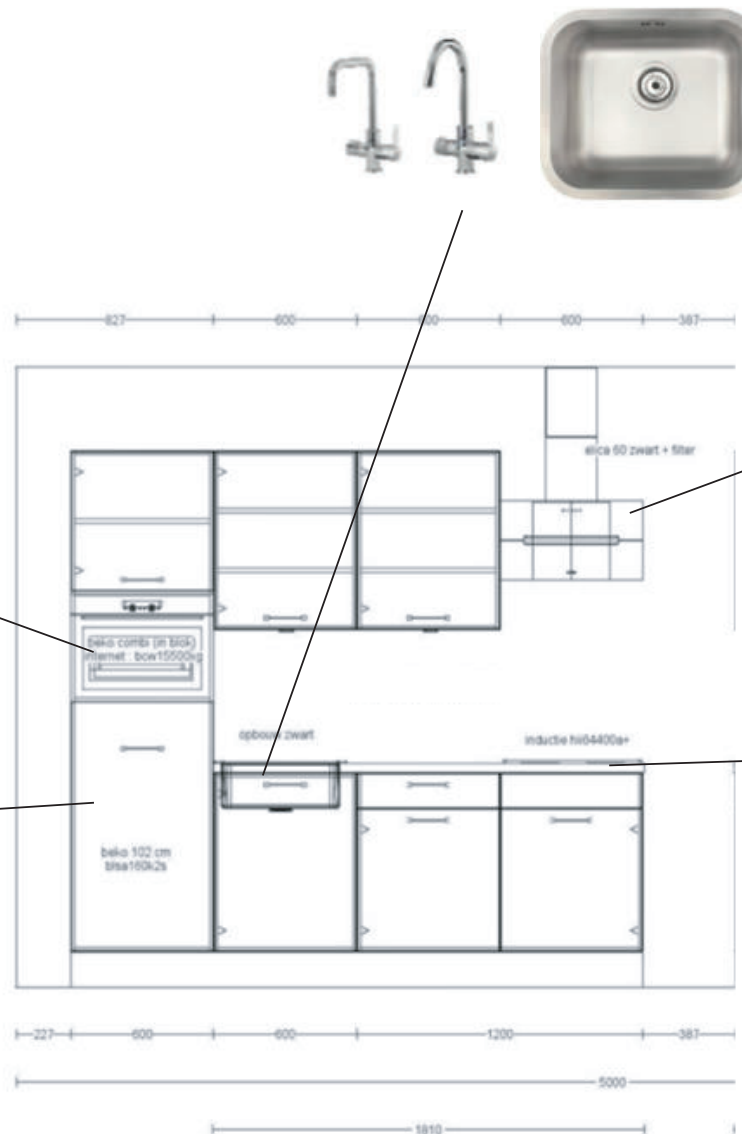

*afbeeldingen zijn voorbeelden van de apparatuur. Ze kunnen afwijken van ontwerp.



TRENDSTONE

YOUR SECOND HOME